

Hausen am Albis, 19. April 2024

Information zur Verkehrsführung während den Bauarbeiten der Dreifachturnhalle

Liebe Eltern, liebe Erziehungsverantwortliche

Ab dem 29. April 2024 beginnen die Bauarbeiten zur Dreifachturnhalle an der Weidstrasse, vis-à-vis des Schulhauses Weid II.

Die Zufahrt zum Velokeller der Sek Hausen wird deshalb anspruchsvoller. Schülerinnen und Schüler, die mit dem Velo zur Schule kommen, müssen der Signalisation auf dem Chratz-Platz folgen. Ab dem Bachübergang ist die Zufahrt zum Velokeller über den Weg auf der rechten Seite des Jonenbachs Richtung Schulhaus gewährleistet. Die Weidstrasse inklusive Zufahrtsbrücke zur Sekundarschule ist während der gesamten Bauzeit nicht befahrbar.

Bitte erinnern Sie Ihr Kind daran, dass es gut auf den Baustellenverkehr achtet!

Alternativ dürfen die Schülerinnen und Schüler während der Bauzeit über den Pausenplatz zum Velokeller fahren. Das Befahren des Pausenareals ist aber ausschliesslich im **Schritttempo** gestattet.

Für Veranstaltungen der Sek Hausen auf dem Sportplatz ist die Zulieferung auf der Umfahrung via Friedhof möglich. Zudem besteht ein Fuss- und Veloweg zwischen Zufahrtsbrücke und Sportplatz, welcher den direkten unmotorisierten Zugang ermöglicht.

Zu Ihrer Information legen wir diesem Schreiben einen Situationsplan bei.

Bei Fragen steht Ihnen gerne unsere Schulleiterin, Astrid Fink, zur Verfügung.

Freundliche Grüsse

Sekundarschule Hausen




Astrid Fink
Schulleitung



Esther Flückiger
Schulpräsidentin

Situationsplan

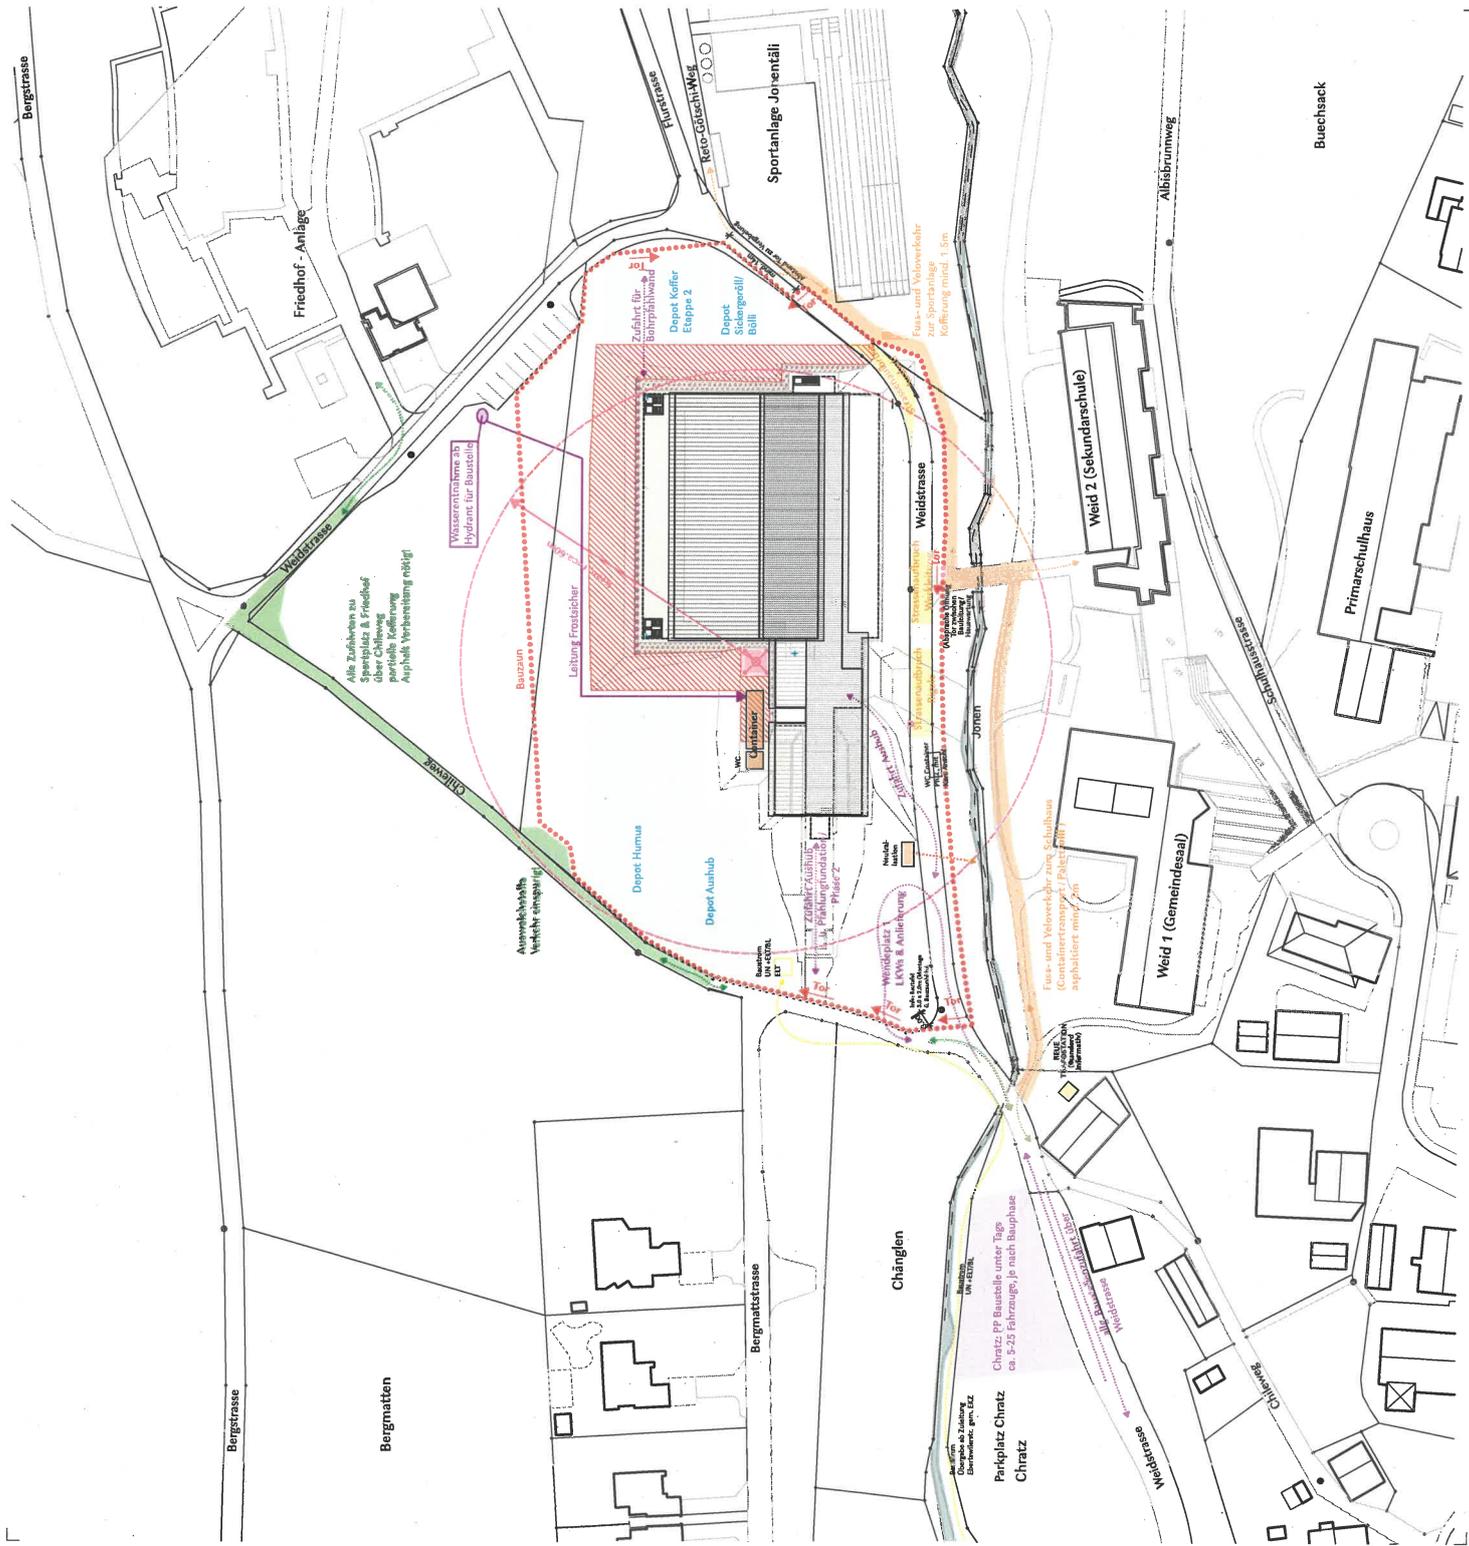

Legende

- neues Gebäude oberirdisch
- neues Gebäude unterirdisch
- neues Gebäude Dacheindeckung
- Bauzaun
- allg. Umfriedung Anlehnung Sportanlage und Friedhof
- Fuss- und Veloverkehr Schule und Sportanlage
- Baustellenverkehr
- Aushub gem. Detailplan Bauringenieur
- Aushub Pflanzung Baugrube
- Aushub Nachwand Baugrube
- Depot gem. Detailplan Bauringenieur
- Sperrzone Aushub
- Strassenaufbruch
- Kfz
- Baustelleneinstufen/ Container, WC, Neutral, etc. n. Phasen
- Baustrom/ EKZ - UN + BL

PROJEKTNAME	Neubau Sporthalle und Tagesstrukturen Weidstrasse, 8915 Hausen am Albis	MASSSTAB	1:500
PROJEKTLEITER	Gemeinde Hausen am Albis, Versorenstr. 4, d. Gemeinderat Weidstrasse 19, 8915 Hausen am Albis	PROJEKTLEITER	19.03.24
PROJEKTNUMMER	35	PROJEKTLEITER	19.03.24
PROJEKTLEITER	ATLIER BRANDAU/CECA/BDIN Architekten FH SA GmbH St. Kilianstrasse 19c, 8000 Luzern T: 041 240 44 40 // E-Mail: atelier@brandauceca.ch	PROJEKTLEITER	19.03.24
PROJEKTLEITER	EVA Baumanagement AG Zentralstrasse 99A, 8000 Luzern T: 041 221 12 12 // E-Mail: info@eva-baumanagement.ch	PROJEKTLEITER	19.03.24
PROJEKTLEITER	PROJ. AUSFÜHRUNGSPLANUNG	PROJEKTLEITER	19.03.24
PROJEKTLEITER	41.3	PROJEKTLEITER	19.03.24
PROJEKTLEITER	Baustelleneinstufung	PROJEKTLEITER	19.03.24